



# Bebauungsplan Ohrenbach - Hirtenfeld

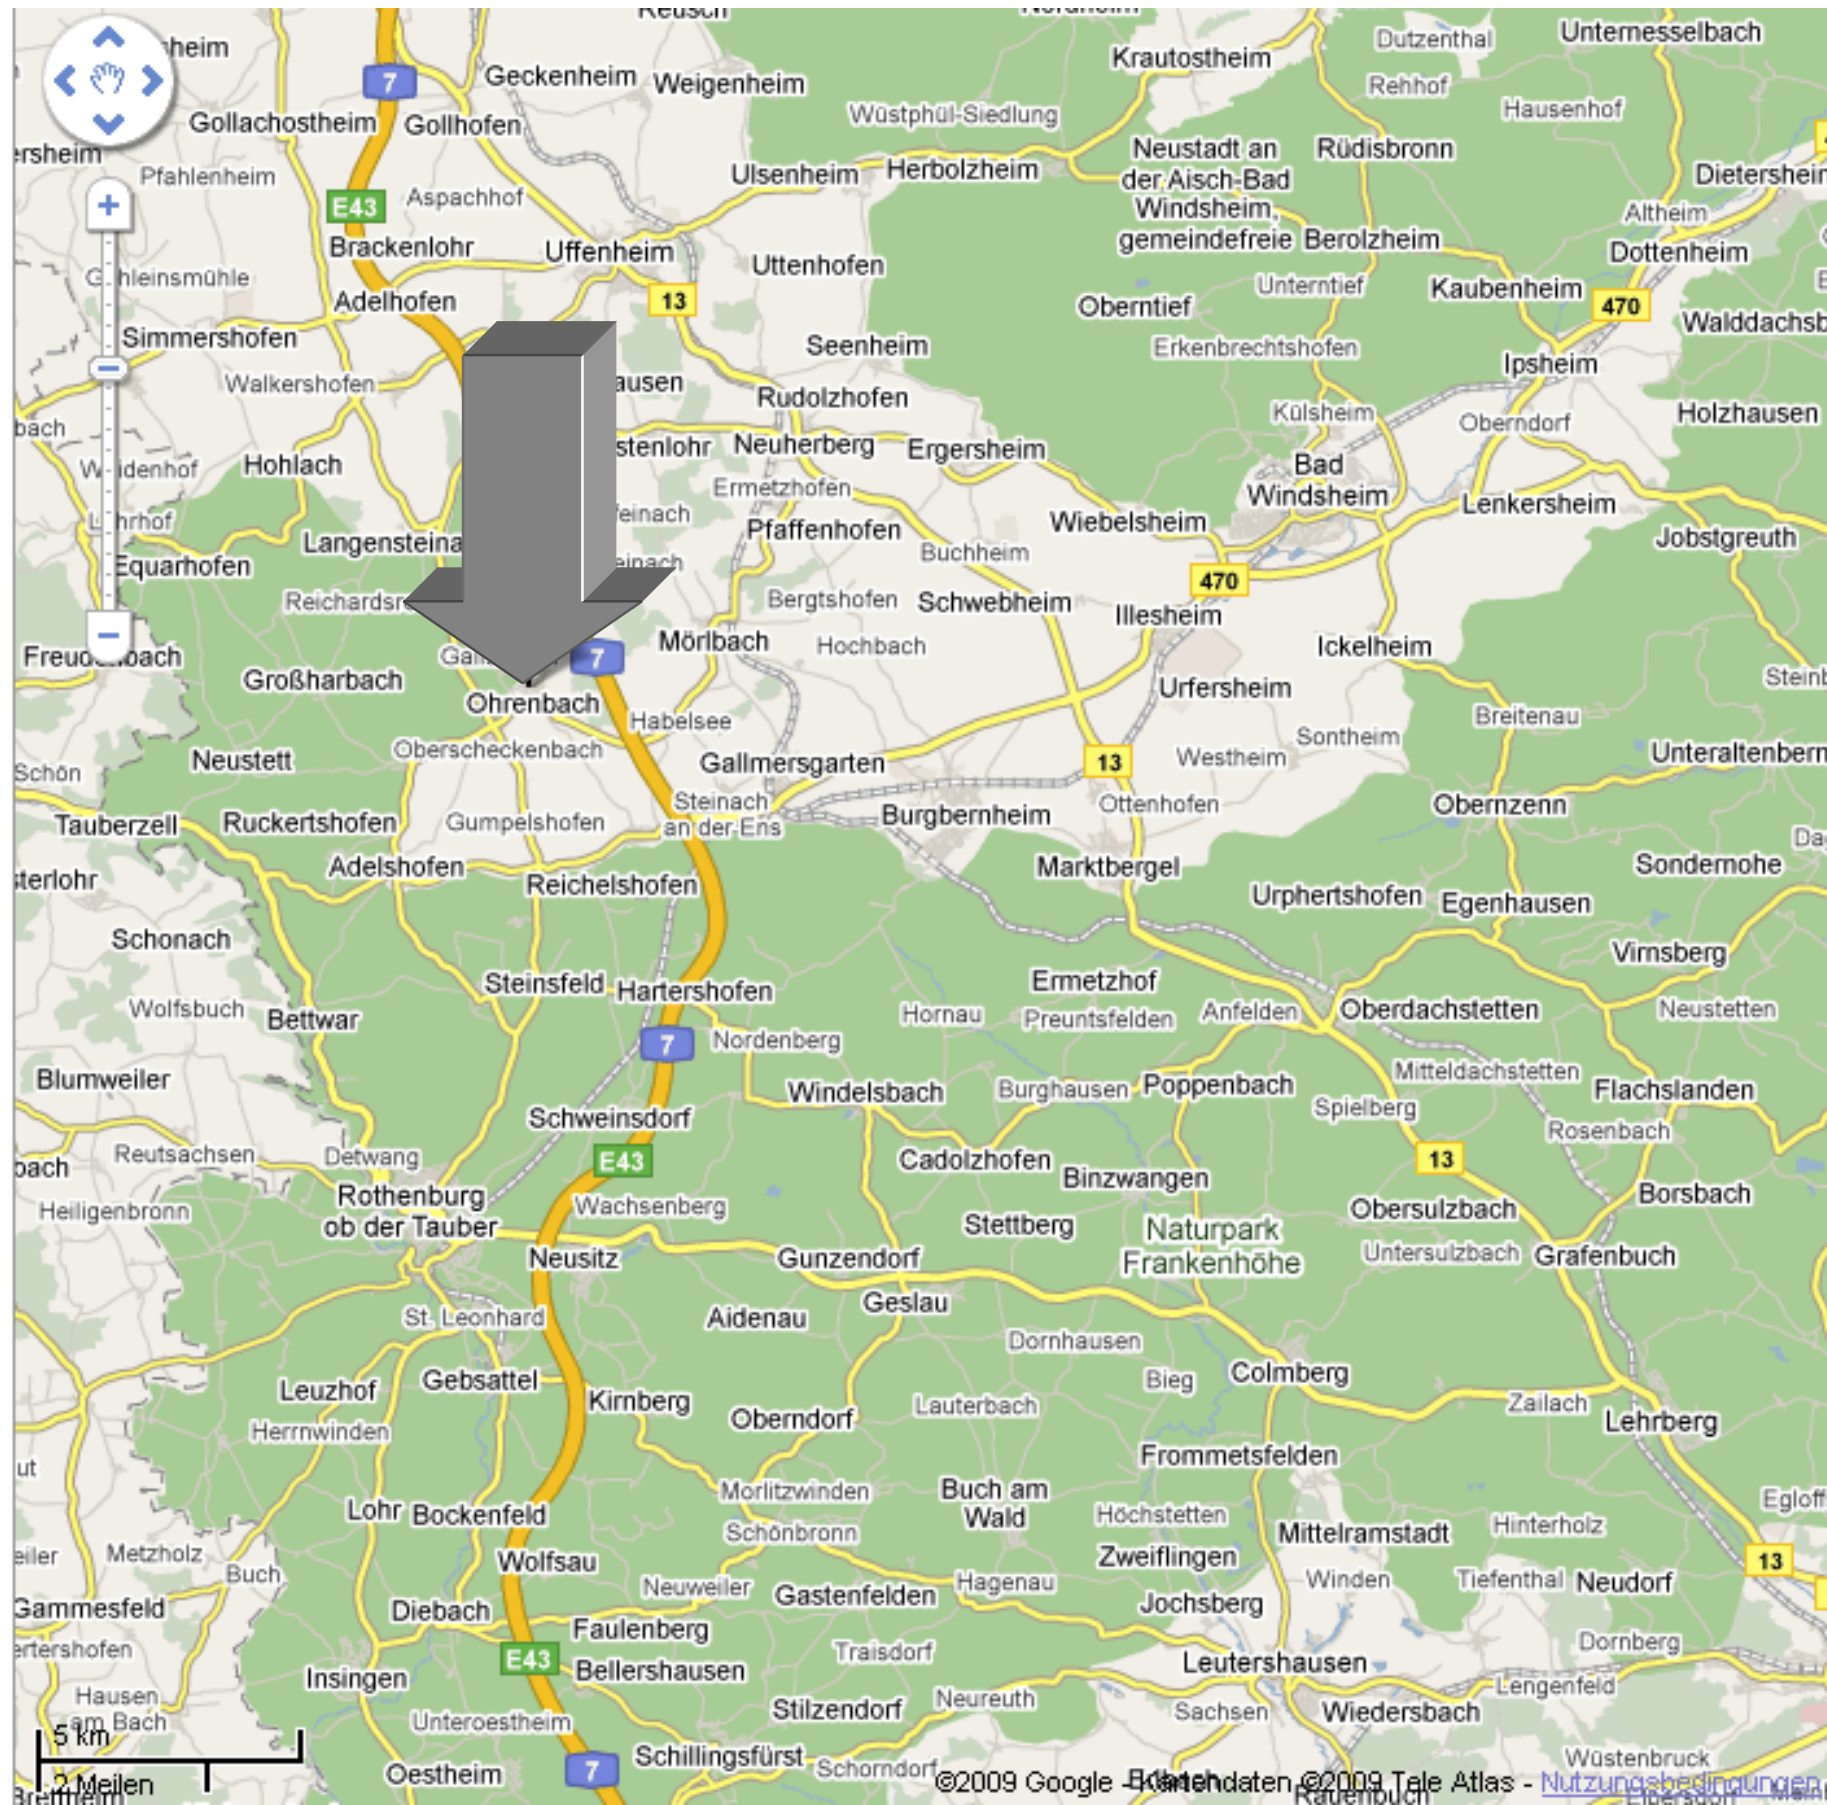

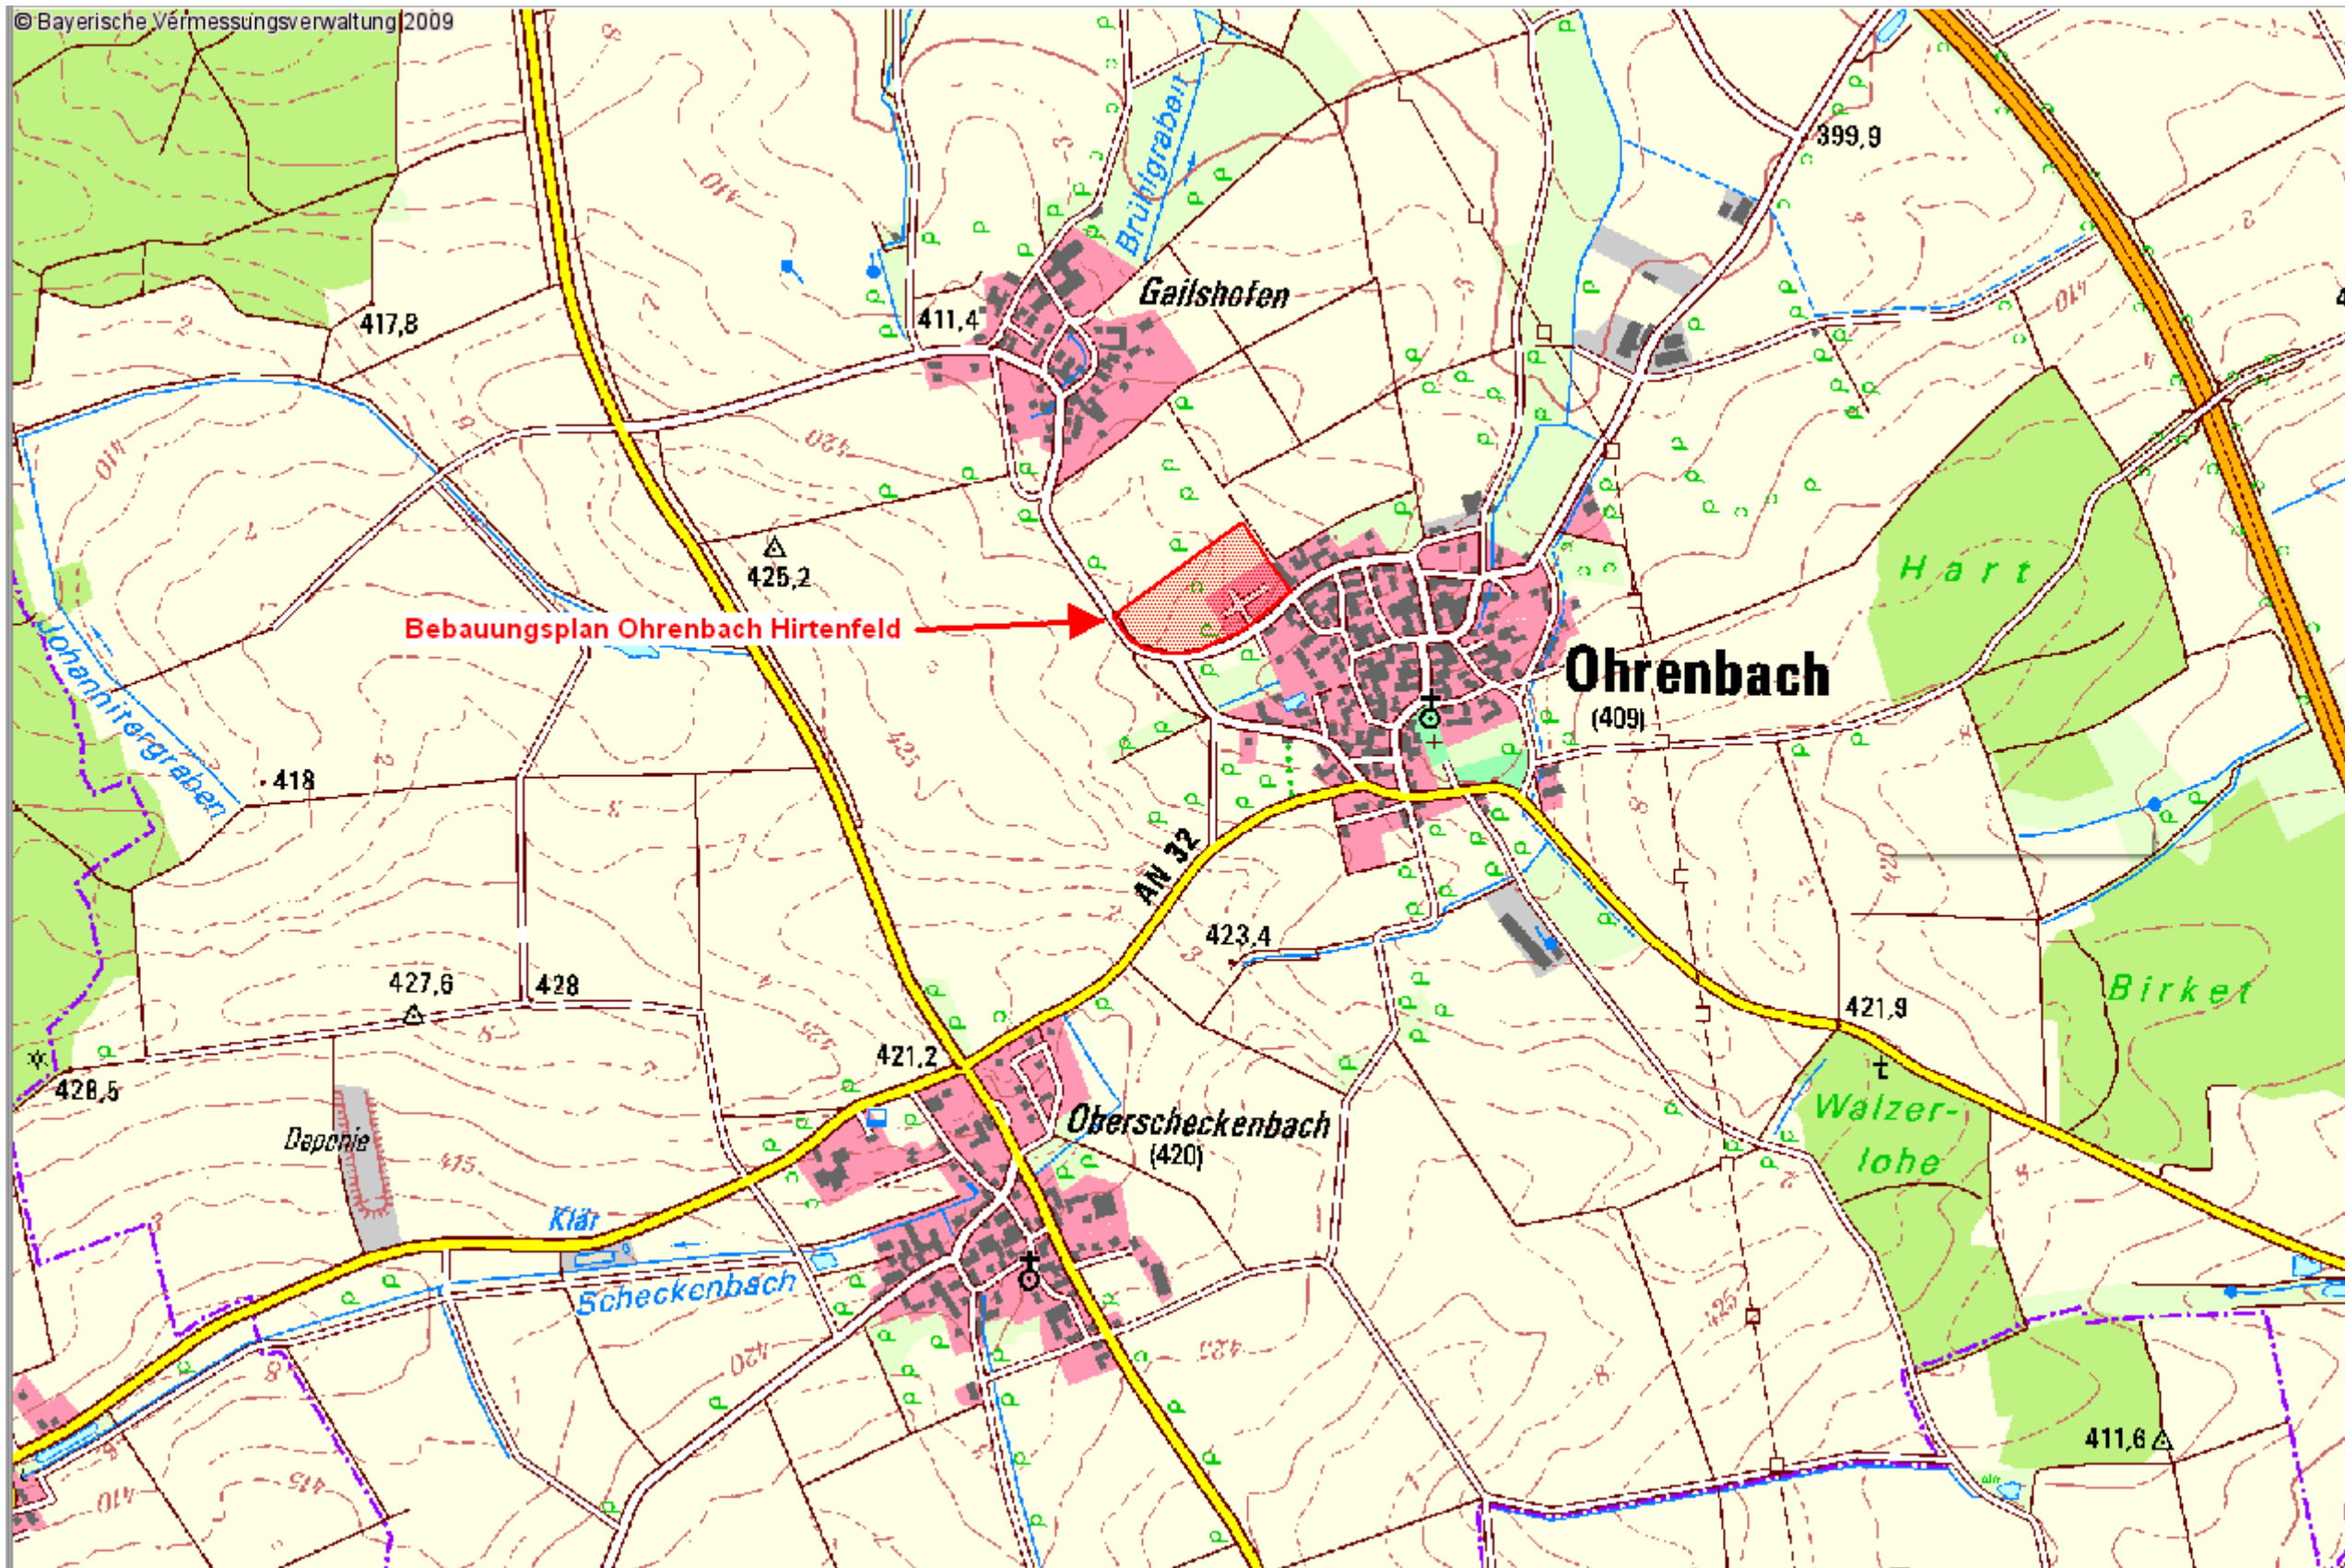

# Bebauungsplan Ohrenbach - Hirtenfeld







## GEMEINDE OHRENBACH



Das erschlossene  
Baugebiet

### Wohnbaugebiet "Hirtenfeld" in Ohrenbach

- 7 Bauplätze sofort bebaubar im Bauabschnitt 1 (BA 1), gesamtes Baugebiet 32 Bauplätze
- Grundstücksgrößen von 657 m<sup>2</sup> bis 1.232 m<sup>2</sup>
- Grundstückspreis: garantierter Festpreis 29 €/m<sup>2</sup> voll erschlossen**
- Baugebiet wird eingegrünt, alter Obstbaumbestand in die Planung integriert
- Leicht südwestgeneigte Lage am nordwestlichen Ortsrand von Ohrenbach





